



TUKE, FEI, KKUI, Vysokoškolská 4

1. poschodie, ľavé krídlo

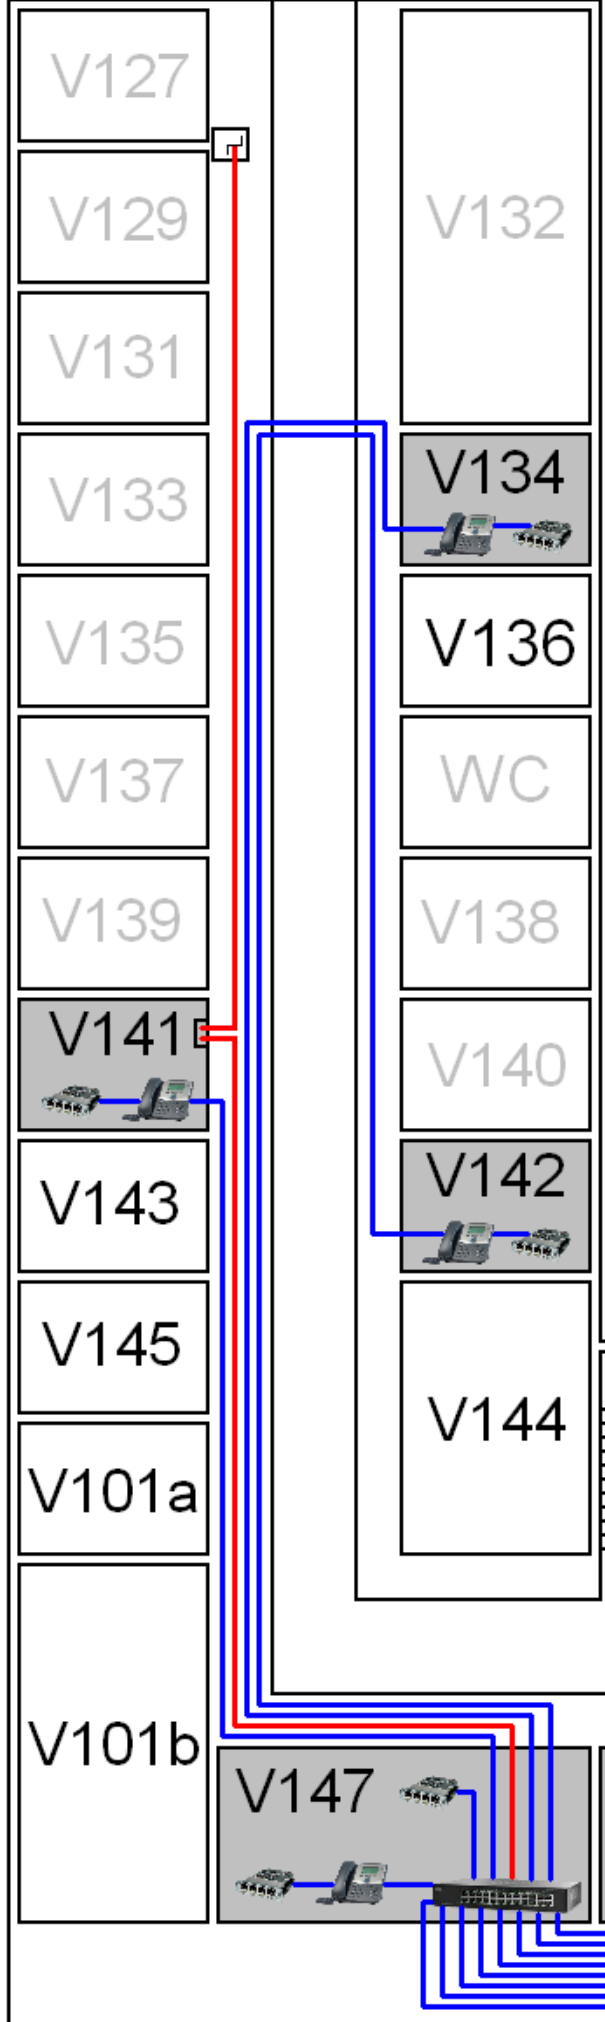

Suterén

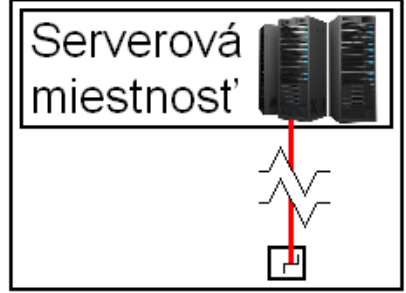

| | |
|------|----------------------------------|
| | IP telefón |
| | Koncové zariadenie, alebo switch |
| | Manažovateľný switch |
| | Miestnosť pripojená do siete |
| V1NN | Miestnosť KKUI |
| V1NN | Miestnosť mimo KKUI |
| | UTP kábel (hlavný prívod) |
| | UTP kábel |
| | Šachta |
| | Ethernetová zásuvka |

